


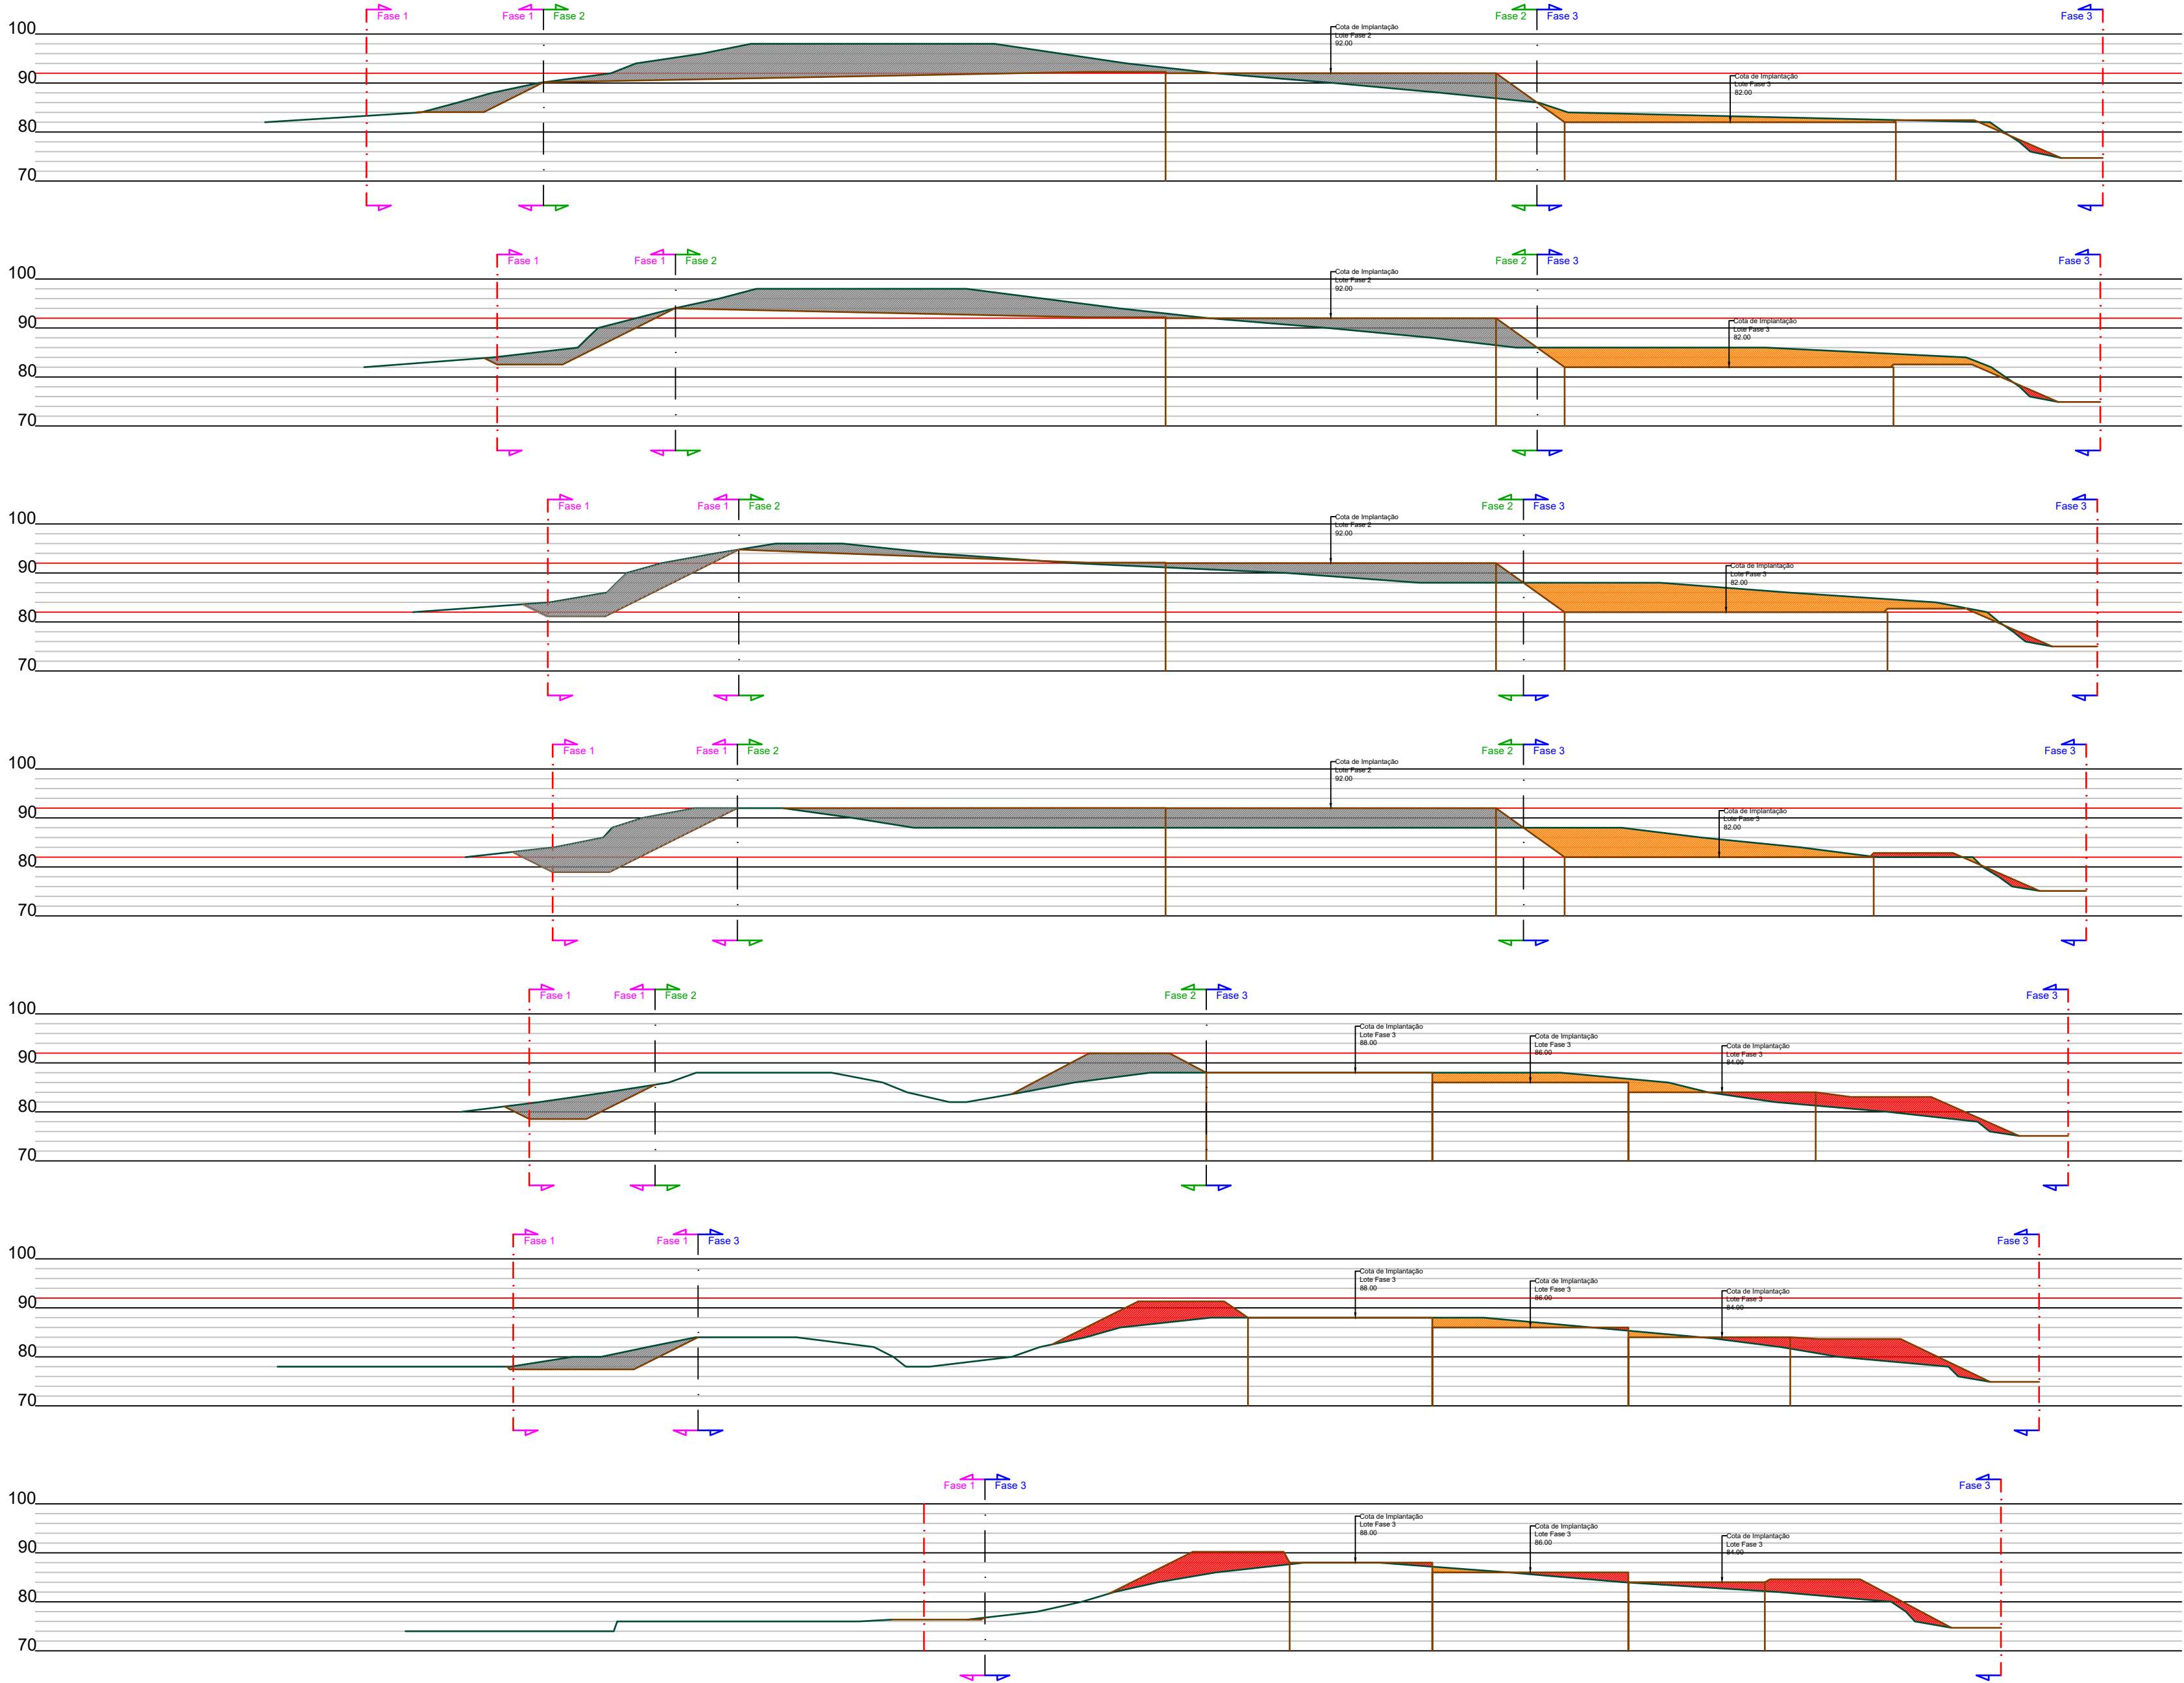

P22

P23

P24

P25

P26

P27

P28

- LEGENDA:
- Aterro
 - Escavação
 - Linha Terreno
 - Linha Terraplenagem
 - Limites PUZEA

0	PROJECTO DE EXECUÇÃO					15/07/2019
Revisão N.º	Descrição da Revisão					Data:
Plano de Urbanização da Zona Empresarial de Alvaredo						 David Galvão Civil, Lda. NIPC: 514 893 699 www.dgca.com Rua Amália da Costa, N.º 637 2010 - 4710-568 Braga
TERRAPLENAGENS						
Perfis Transversais P01 a P07						
Obra:	Zona Empresarial de Alvaredo					Desenho N.º 19PRJ0205F3TRV04
Especialidade:	Terraplenagens 3ª FASE					
Localização:	Alvaredo, Melgaço					
Projecto:	David Galvão	Desenho:	David Galvão	Verificação:	David Galvão	Escala: V-1/1000;H-1/1000
Este desenho é propriedade da David Galvão Civil, Lda., não podendo ser utilizado, reproduzido por todo ou em parte, ou comunicado a terceiros sem a sua expressa autorização.						



LEGENDA:

- Aterro
- Escavação
- Linha Terreno
- Linha Terraplenagem
- Limites PUZEA

0	PROJECTO DE EXECUÇÃO					15/07/2019
Revisão N.º	Descrição da Revisão					Data:
Plano de Urbanização da Zona Empresarial de Alvaredo TERRAPLENAGENS Perfis Transversais P01 a P07						 David Galvão Civil, Lda. NIPC: 514 893 699 www.dgciv.com Rua Benedito de Castro, N.º 427 201 - 4710-458 Braga
Obra:	Zona Empresarial de Alvaredo					Desenho N.º 19PRJ0205F3TRV05
Especialidade:	Terraplenagens 3ª FASE					
Localização:	Alvaredo, Melgaço					
Projecto:	David Galvão	Desenho:	David Galvão	Verificação:	David Galvão	Escala: V-1/1000;H-1/1000
Este desenho é propriedade da David Galvão Civil, Lda., não podendo ser utilizado, reproduzido por todo ou em parte, ou comunicado a terceiros sem a sua expressa autorização.						