


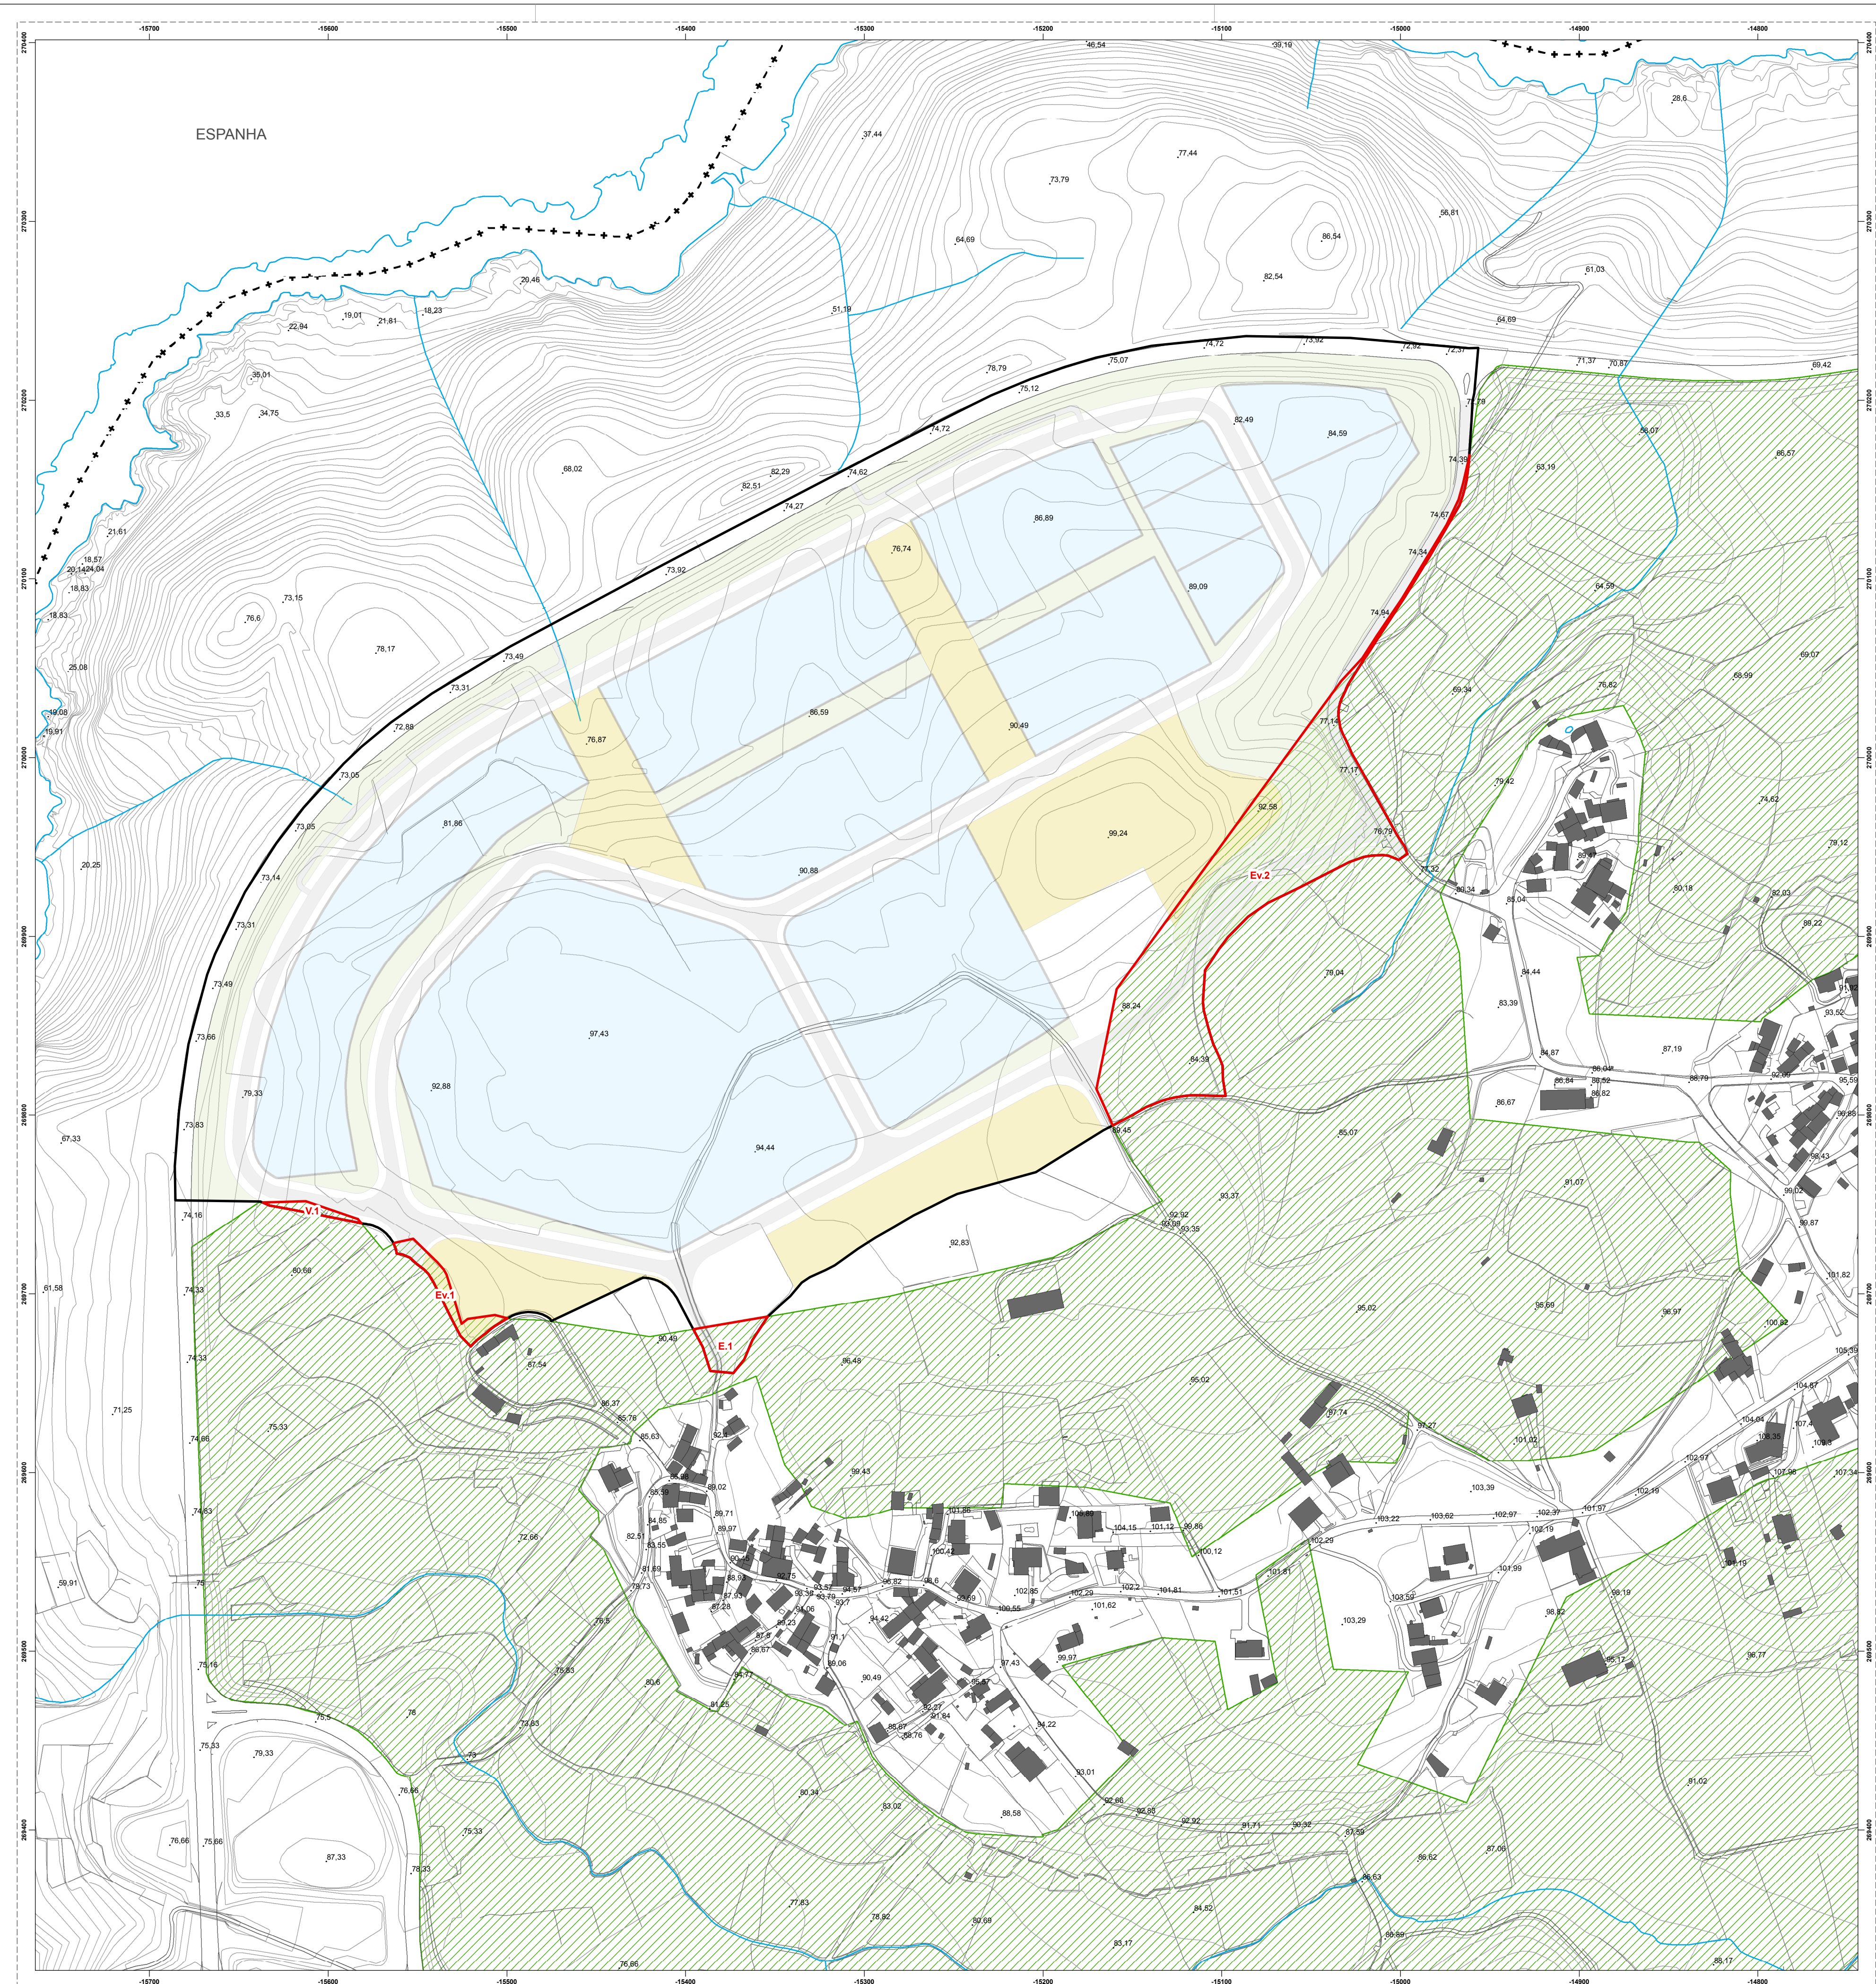

LEGENDA

Limite da área de intervenção do PUZEA

BASE CARTOGRÁFICA

Limites Administrativos de Melgaço - CAOP 2016

Edificado

Linhas e cursos de água

Planimetria

Curvas de Nível (equidistância de 5 metros)

PROPOSTA ZONAMENTO DO PUZEA

Área Empresarial

Áreas destinadas a lotes empresariais

Áreas reservadas à localização de equipamentos edificados

Área Verde e de Equipamento

Áreas destinadas a equipamentos e espaços verdes de utilização coletiva

Espaços verdes de enquadramento

Áreas de Circulação

Arruamentos

Áreas destinadas a passeios/estacionamento

RESERVA AGRÍCOLA NACIONAL

RAN Em vigor

Proposta de Exclusão da RAN

PLANO DE URBANIZAÇÃO DA ZONA EMPRESARIAL DE ALVARADO



CÂMARA MUNICIPAL DE MELGAÇO

DESCRIÇÃO:
PROPOSTA EXCLUSÃO DA RESERVA
AGRÍCOLA NACIONAL SOB PROPOSTA ZONAMENTO

DESENHO NÚMERO:

Folha 01

ESCALA:

1:2.000

JUNHO DE 2019

IDENTIFICAÇÃO DA CARTOGRAFIA DE BASE:
Entidade Proprietária: Câmara Municipal de Melgaço
Entidade Produtora: Infoportugal
Data de Edição: 12/06/2017
Data de Homologação: 17 de janeiro de 2019
Número de Homologação: 504
Sistema de Referência e Datum: PT-TM06/ETRS89
Projeção Cartográfica: Transversa de Mercator
Exatidão posicional planimétrica e altimétrica: EMQ inferior a 0,30 m e a 0,45 m
Exatidão Temática: 90%
Precisão posicional nominal da saída gráfica: 0,49 m

